
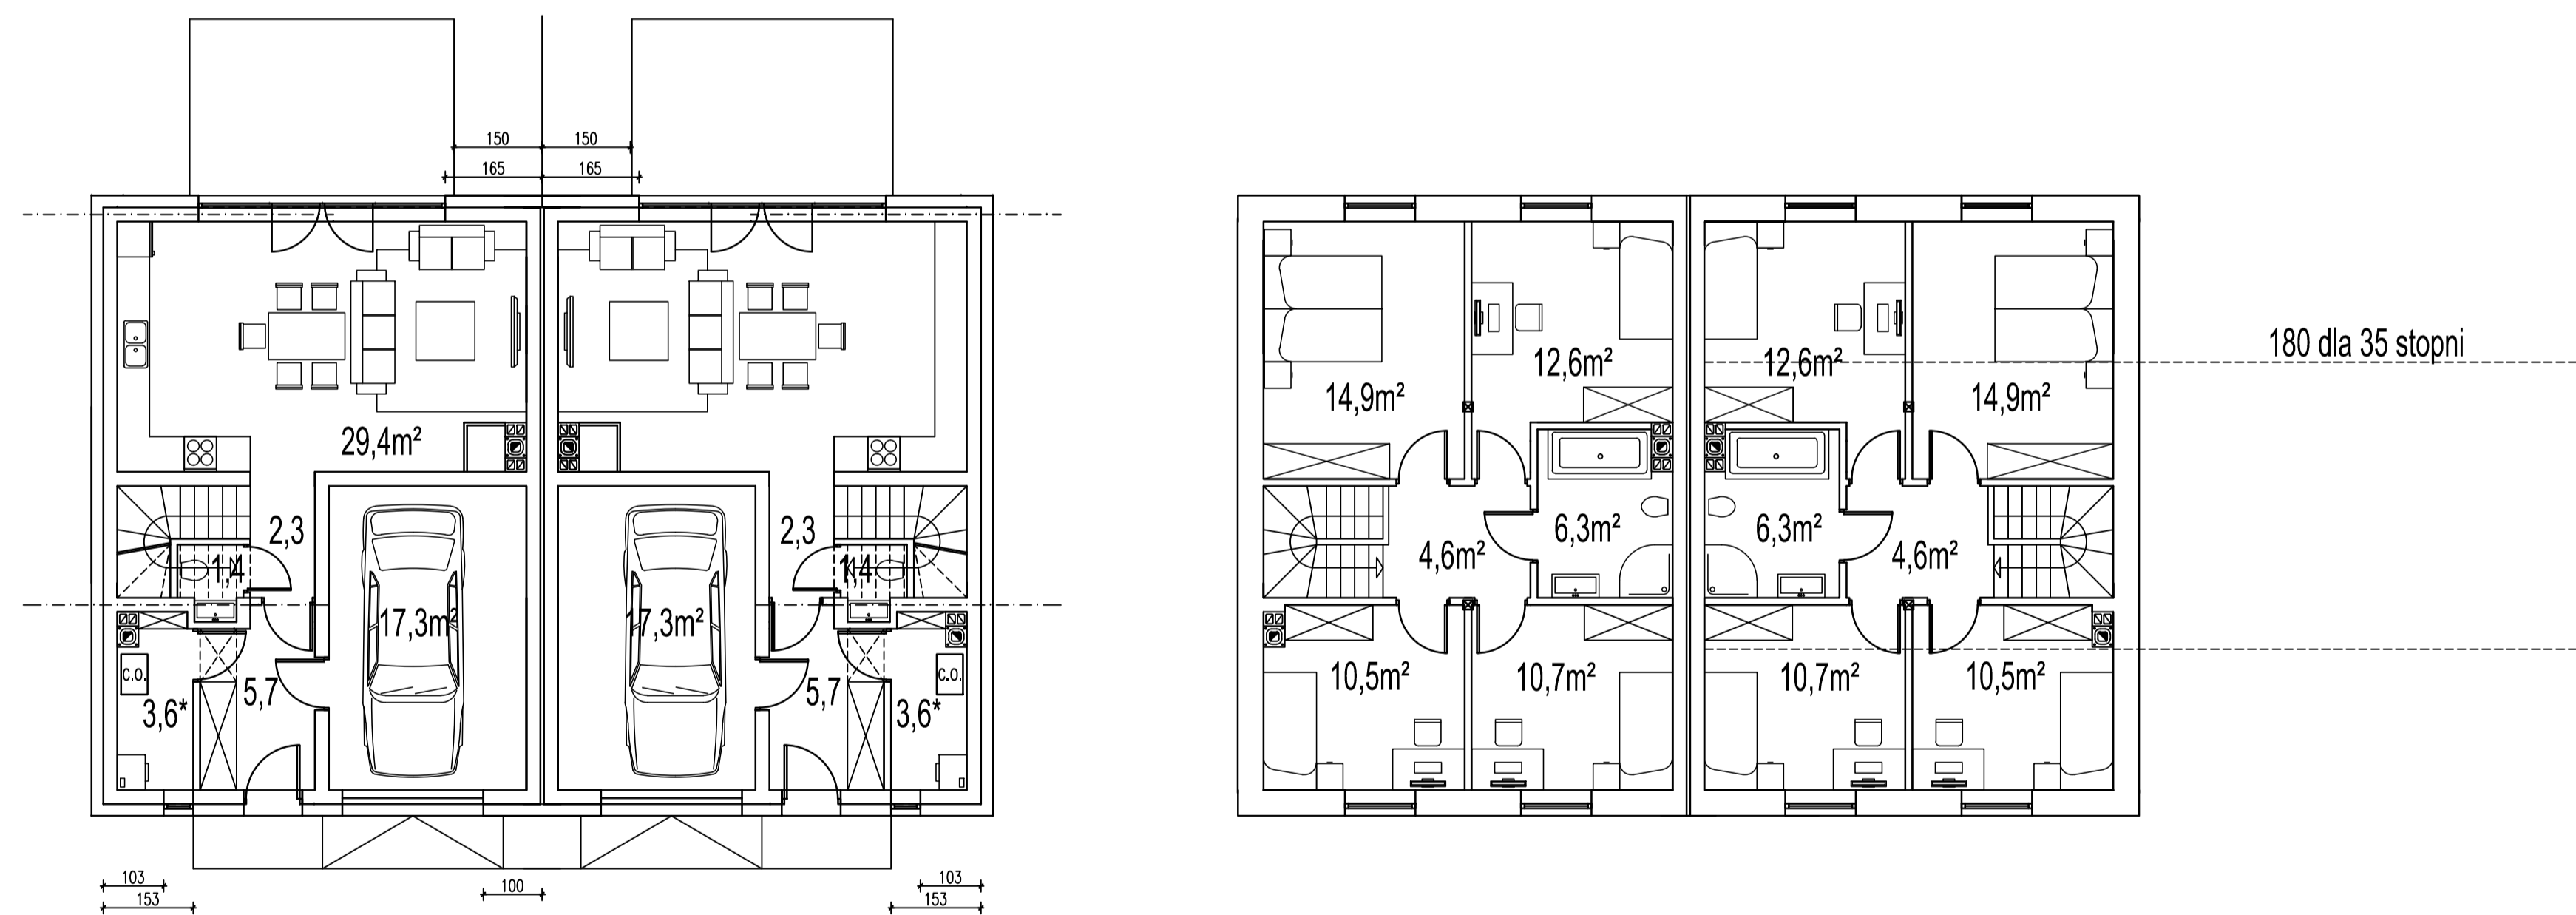


dach 35 stopni - Pow poddasza ok 32m2 (powyżej 180cm)

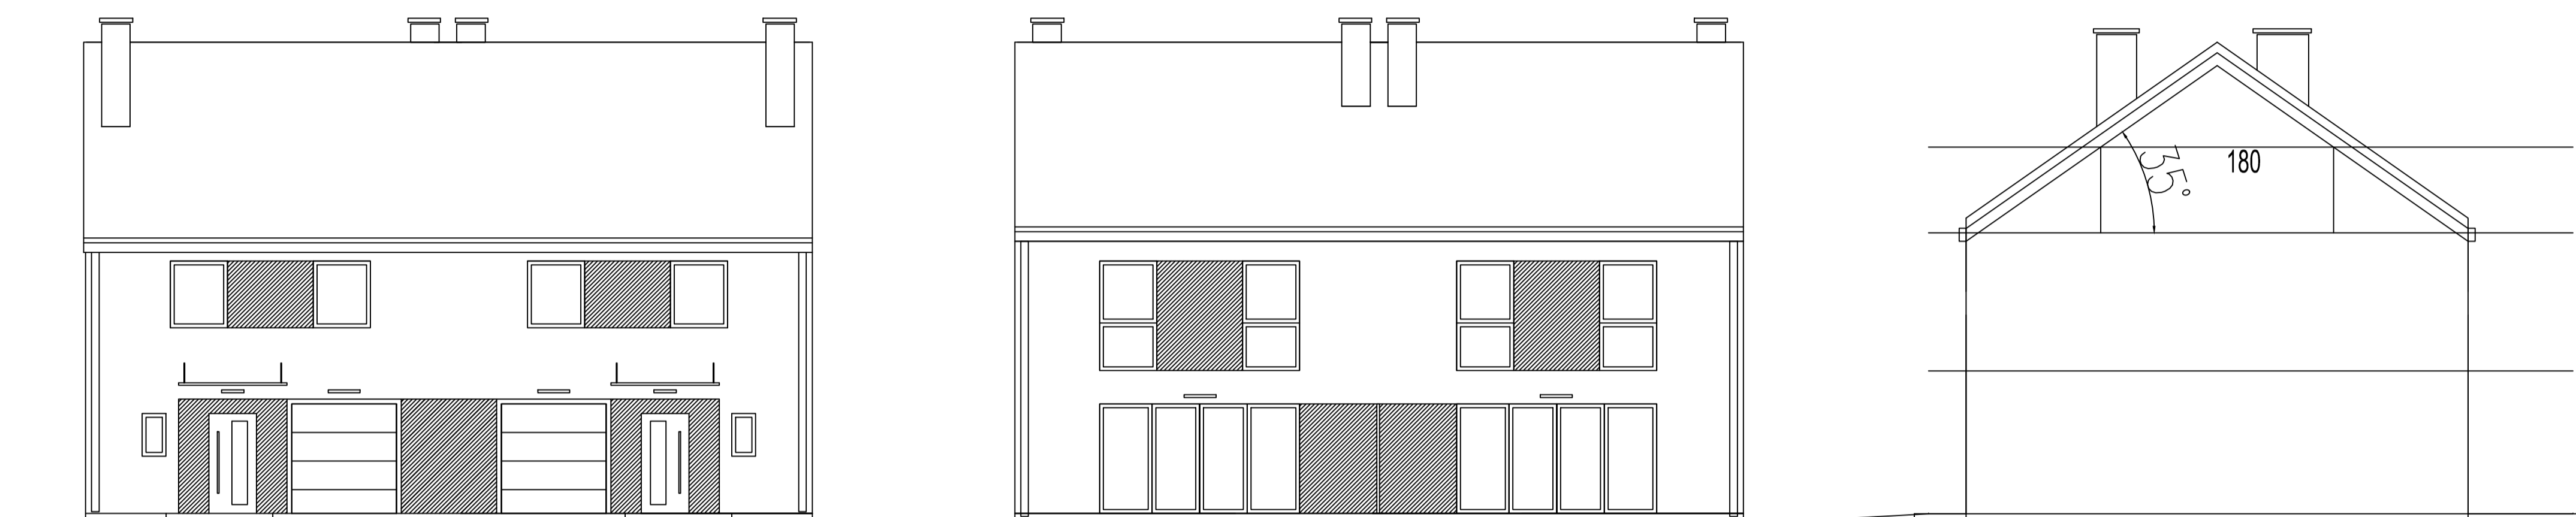

Powierzchnia użytkowa 102m2 + garaż + poddasze