


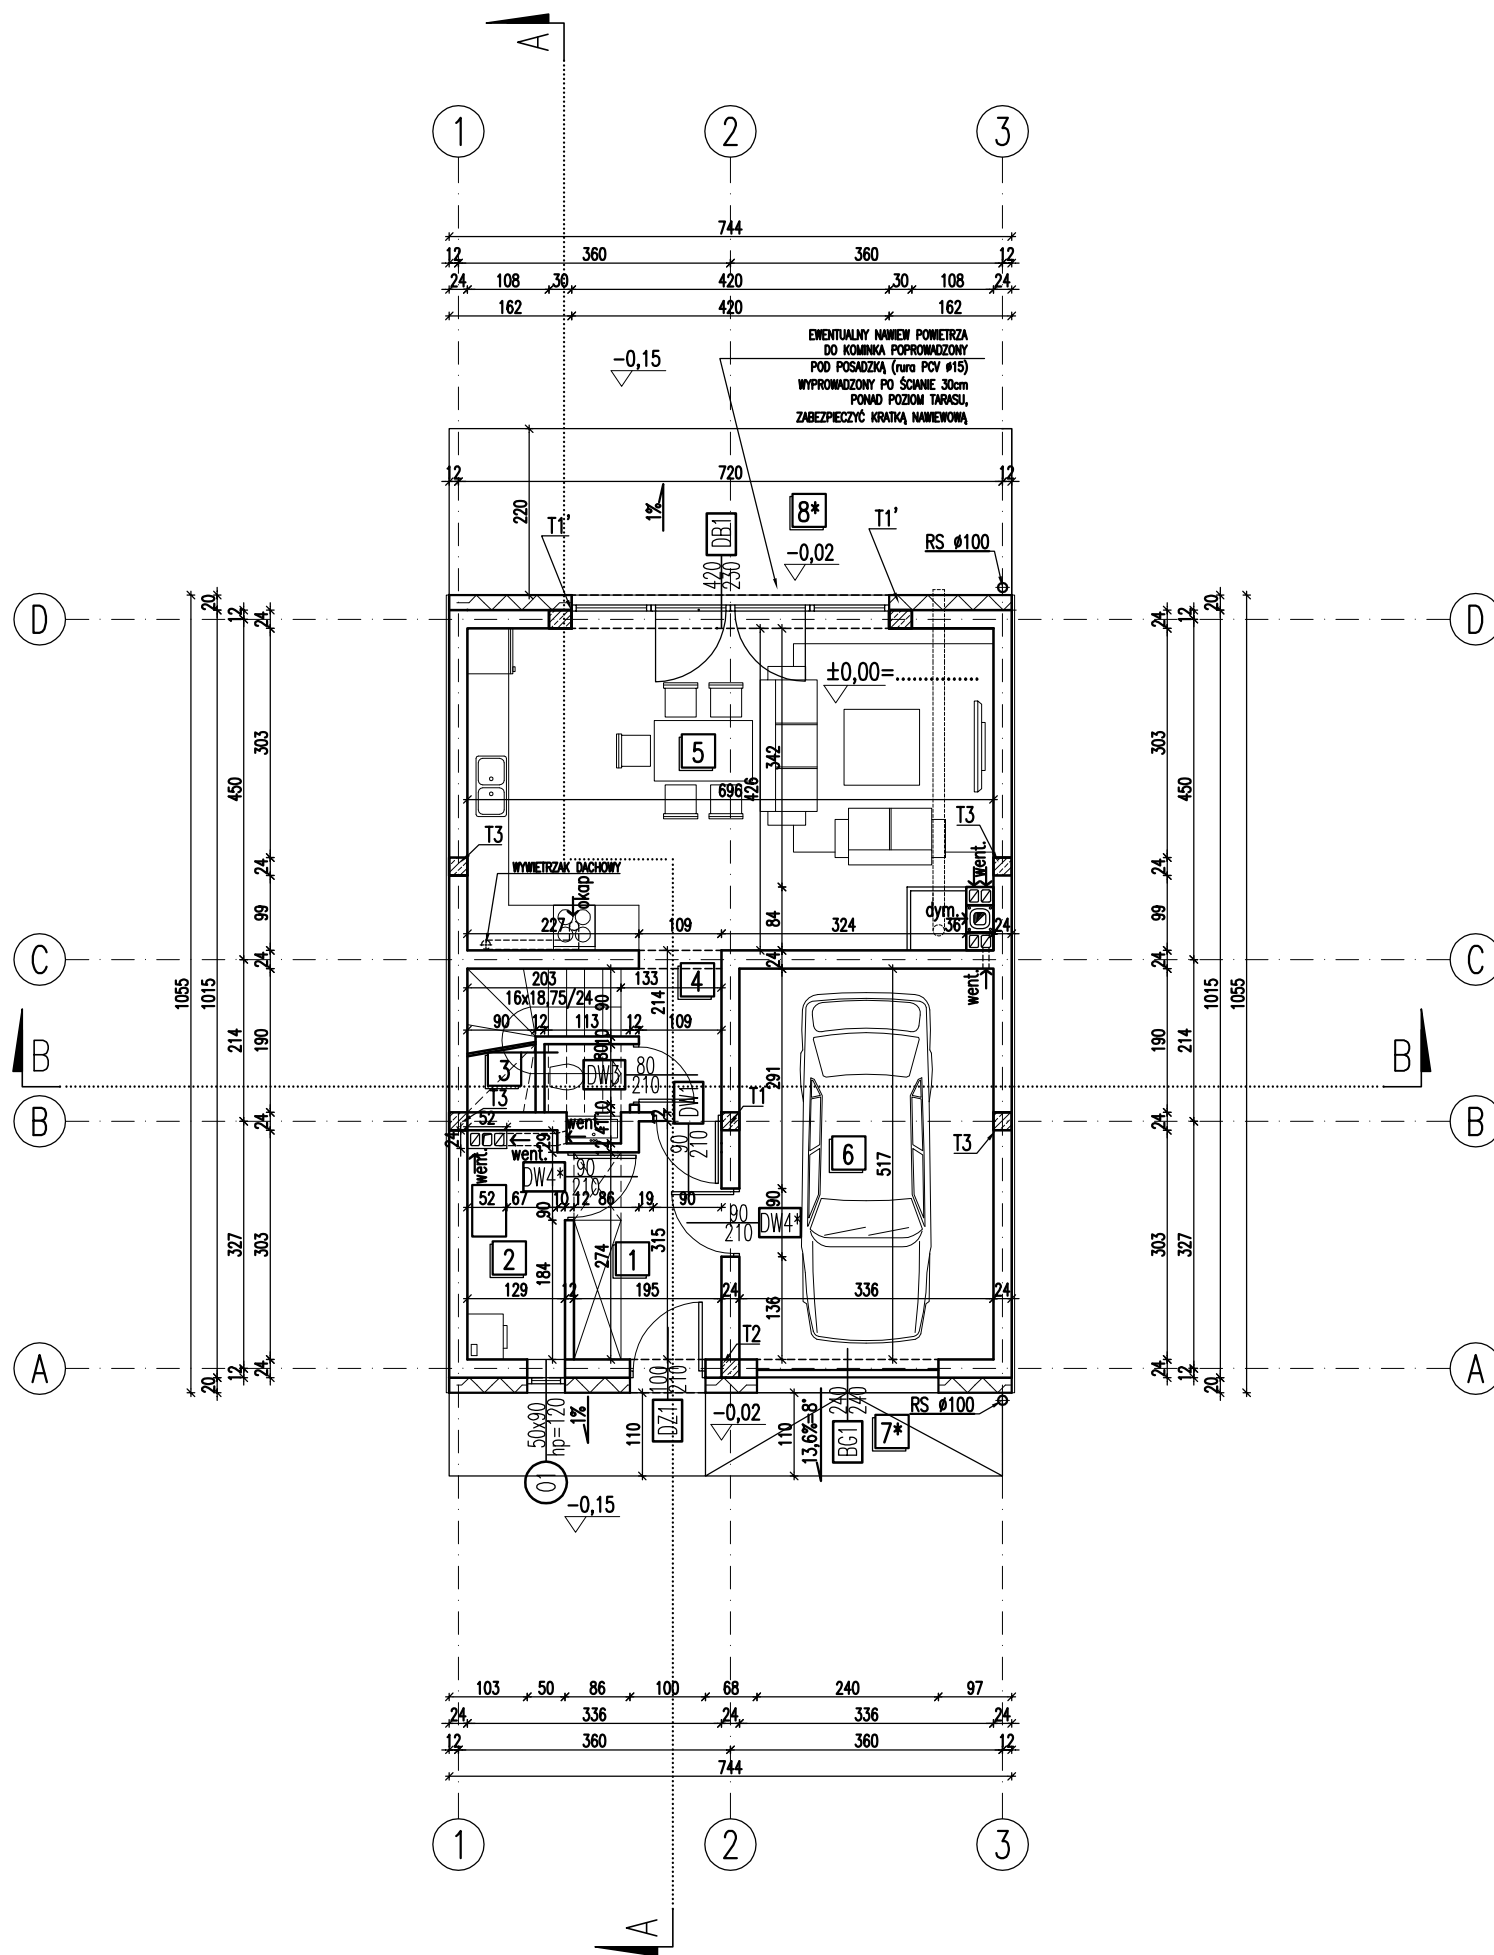

PARTER - ZESTAWIENIE DLA JEDNEGO SEGMENTU				
NR	RODZAJ POMIESZCZENIA	POW. NETTO (podłogi)	POWIERZCHNIA UŻYTKOWA	RODZAJ POSADZKI
1	wiatrołap	5,70 m²	5,70 m²	pos. ceram.
2	kołownia	3,70 m²	3,70 m²	pos. ceram.
3	łazienka	1,30 m²	1,10 m²	pos. ceram.
4	korytarz	2,30 m²	2,30 m²	parkiet
5	pokój dzienny z aneksem	29,10 m²	29,10 m²	parkiet
6	garaż	17,20 m²	17,20 m²	pos. ceram.
SUMA POWIERZCHNI		59,30 m²	59,10 m²	
7*	podest wejściowy		8,30 m² *	gres mrozoodp.
8*	taras		16,80 m² *	gres mrozoodp.
* - powierzchnia nie jest wliczana do powierzchni budynku				
POW. PARTERU			59,10 m²	
POW. PODDASZA			59,20 m²	
POW. BUDYNKU			118,30 m²	

UWAGA!
PRZED WYMUROWANIEM KOMINÓW NALEŻY DOBRAĆ TYP I PRZEKRÓJ PRZEWODU DYMOWEGO I SPALINOWEGO ODPWIEDNIO DO TYPU I MOCY WYBRANEGO KOMINKA ORAZ PIECA C.O. Z UWZGLĘDNIENIEM ZALECEŃ PRODUCENTA
UWAGA! KOMINKI
KOMINEK Z WKŁADEM KOMINKOWYM WG PROJEKTU INDYWIDUALNEGO

SYSTEM KOMINOWY PREFABRYKOWANY
np. kominy PLEWA Uni Fu firmy PLEWA OSMOSE Ceramika

UWAGA!
WYMIARY STOLARKI PODANO W ŚWIELE OŚCIEŻY.
W RAZIE POTRZEBY WYMIARY OŚCIEŻY DRZWI ZEWNĘTRZNYCH NALEŻY DOSTOSOWAĆ DO WYMIARÓW MONTAŻOWYCH ZALECANYCH PRZEZ PRODUCENTA DLA WYBRANEGO TYPU DRZWI.
ZALECA SIĘ STOSOWANIE DRZWI ZEWNĘTRZNYCH FIRMY HORMANN

UWAGA! TARASY
W RAZIE POTRZEBY NALEŻY ZMNIJSZYĆ TARASY DO ROZMIARU POZWALAJĄCEGO ZACHOWAĆ ODLEGŁOŚĆ MIN. 1,5m OD GRANICY Z SĄSIĘDNIĄ DZIAŁKĄ BUDOWLANĄ

ŻELBET

UWAGA! BUDOWA NA GRANICY DZIAŁKI!
W PRZYPADKU BUDOWY NA GRANICY Z SĄSIĘDNIĄ DZIAŁKĄ BUDOWLANĄ NALEŻY:
-ZAPEWNIĆ ODPWIEDNIE ZDYLATOWANIE ŁAW FUNDAMENTOWYCH
-DOSTOSOWAĆ KSZTAŁT ŚCIANY PRZYLEGŁEJ DO SĄSIADY
-ZAPEWNIĆ ŚCIANĘ ODDZIELENIA PRZECIWPÓŻAROWEGO WYSUNIĘTĄ NA CO NAJMNIEJ 0,3m POZA LICHO ŚCIANY ZEWNĘTRZNEJ BUDYNKU
LUB NA CAŁĄ WYSOKOŚĆ ŚCIANY ZEWNĘTRZNEJ SEGMENTU ZASTOSOWAĆ PIONOWY PAS Z MATERIAŁU NIEPALNEGO
O SZEROKOŚCI CO NAJMNIEJ 2m I KLASIE ODPORNOŚCI OGNIOWEJ EI 60

HORYZONT

skala rys. 1:100 | tytuł rys. RZUT PARTERU

projektant arch. ERNEST GROSS 58/66Wm
autor koncepcji/ asystent projektanta arch. JOWITA GROSS-MAZURSKA
konstrukcja mgr inż. MIKOŁAJ MACH
upr. D05/0007/PBkb/17

branża ARCH.
nr rys. 2
data opracowania projektu typowego 03.2022

BUD. JEDNORODZINNY W ZAB. SZEREGOWEJ
KALIPSO 3
SEG. ŚRODKOWY