


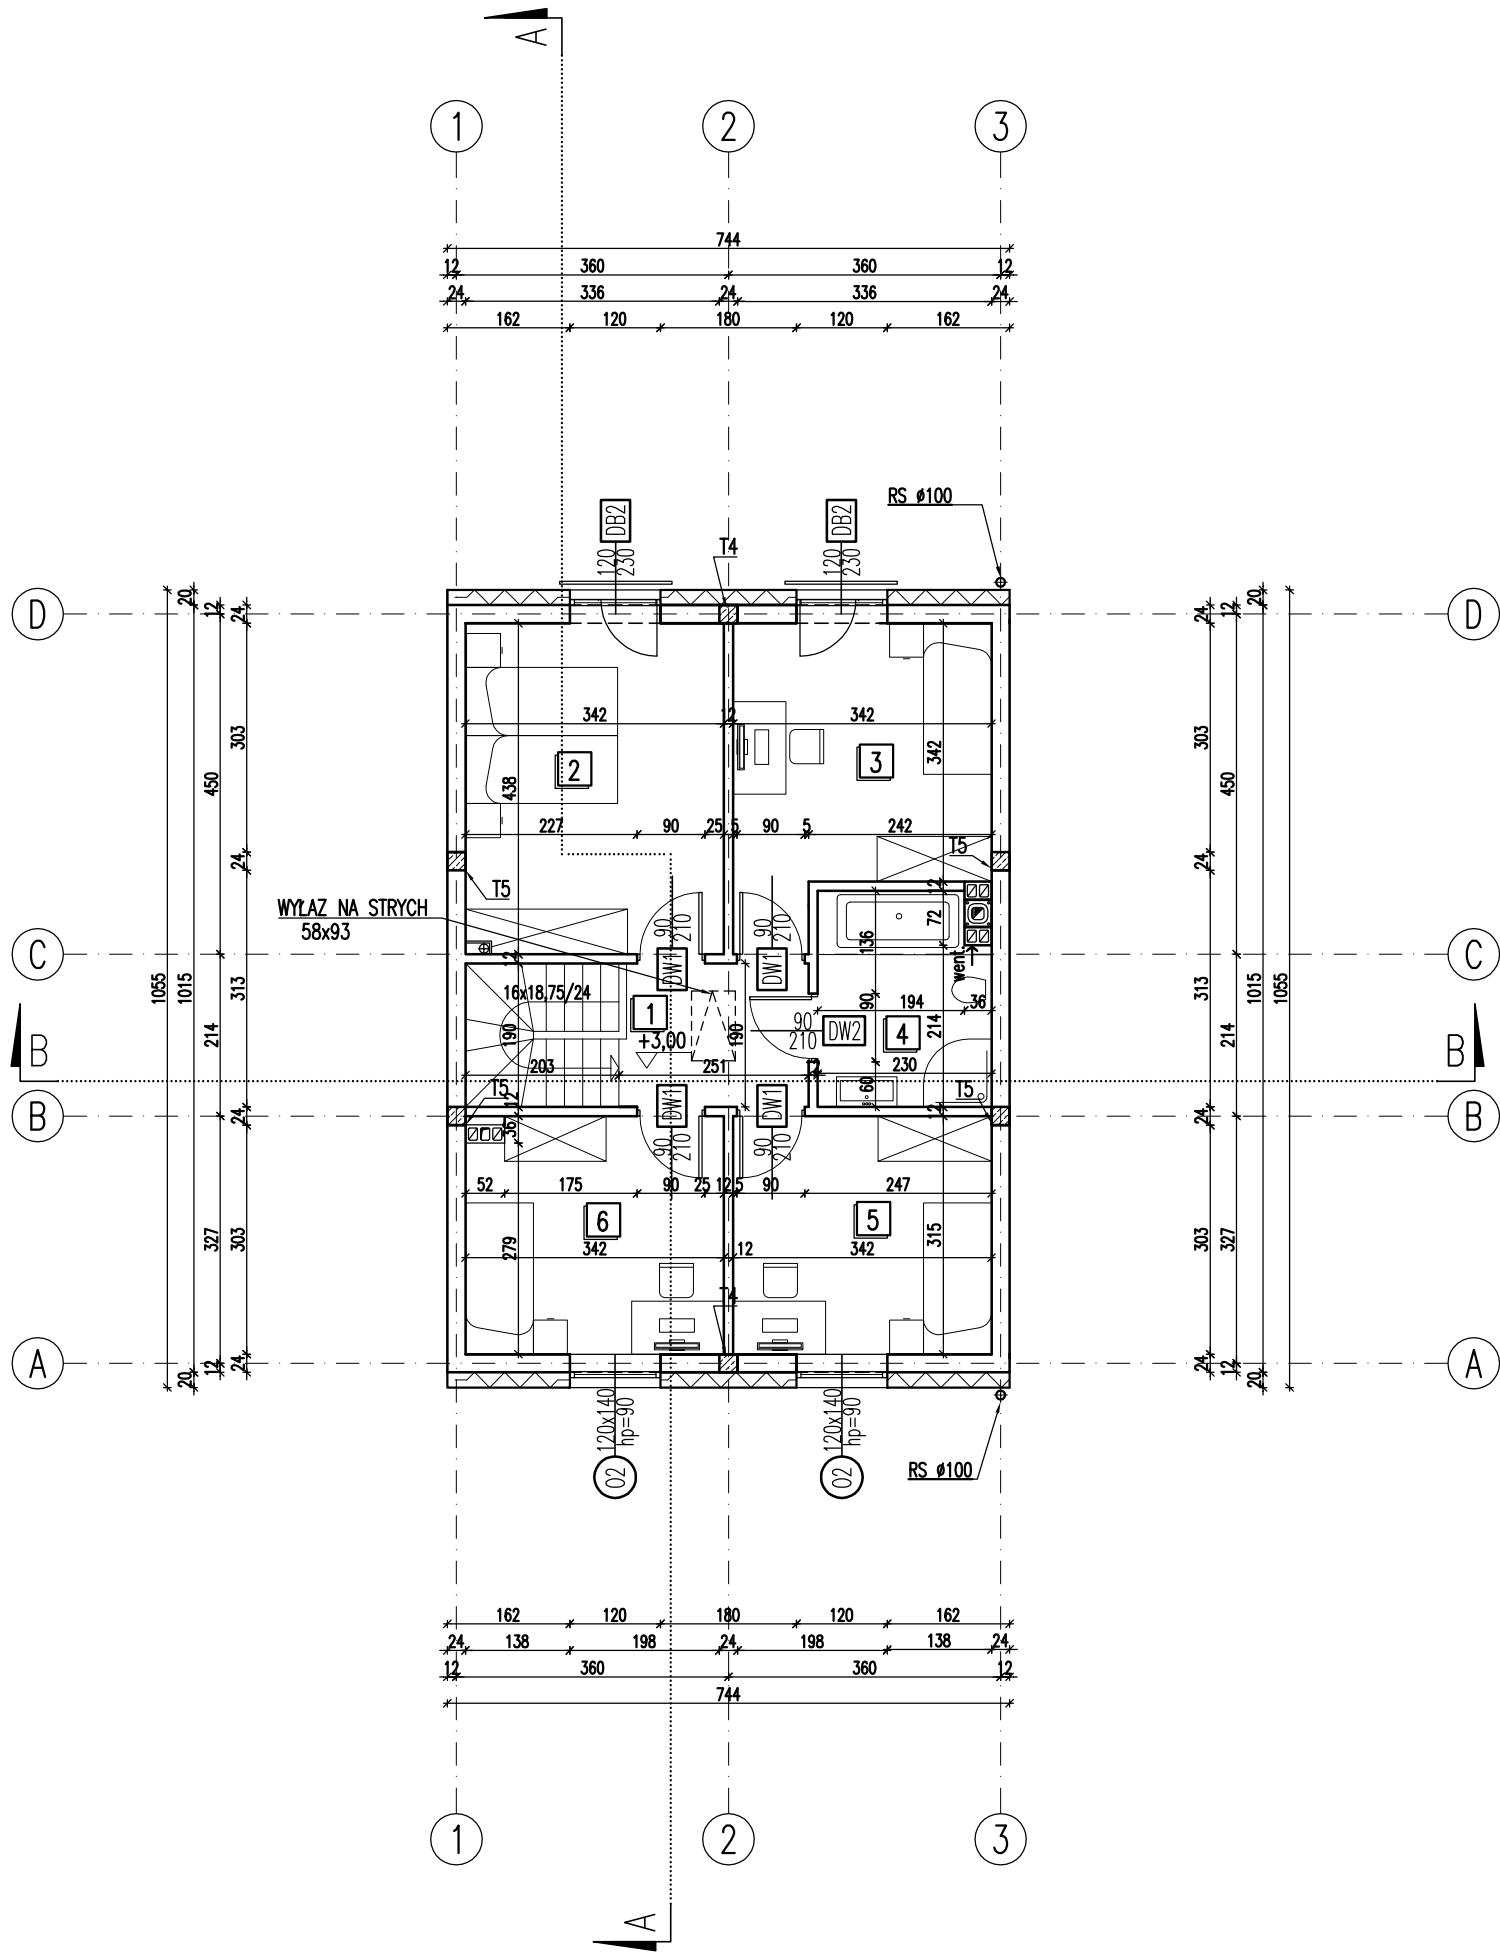

PODDASZE - ZESTAWIENIE DLA JEDNEGO SEGMENTU				
NR	RODZAJ POMIESZCZENIA	POW. NETTO (podłogi)	POWIERZCHNIA UŻYTKOWA	RODZAJ POSADZKI
1	korytarz	4,60 m²	4,60 m²	parkiet
2	pokój	14,80 m²	14,80 m²	parkiet
3	pokój	12,50 m²	12,50 m²	parkiet
4	łazienka	6,20 m²	6,20 m²	pos. ceram.
5	pokój	10,60 m²	10,60 m²	parkiet
6	pokój	10,50 m²	10,50 m²	parkiet
SUMA POWIERZCHNI		59,20 m²	59,20 m²	
*- powierzchnia użytkowa pomocnicza, nie jest wliczana do powierzchni użytkowej podstawowej budynku				
POW. PODDASZA			59,20 m²	
POW. PARTERU			59,10 m²	
POW. BUDYNKU			118,30 m²	

UWAGA! POWIERZCHNIA UŻYTKOWA
POWIERZCHNIA UŻYTKOWA PODDASZA TO SUMA 100% POWIERZCHNI O WYSOKOŚCI MIN. 220cm I 50% POWIERZCHNI O WYSOKOŚCI OD 140cm DO 220cm.

UWAGA!
NA PIĘTRZE PRZEWIDZIANO ŚCIANY DZIAŁOWE MUROWANE Z GAZOBETONU. W PRZYPADKU ZMIANY NA ŚCIANY SZKIELETOWE MOŻLIWE JEST ZMNIEJSZENIE ILOŚCI I UPROSZCZENIE UKŁADU BELEK STROPOWYCH

UWAGA!
NA PODDASZU STOSOWAĆ PŁYTY GKF O PODWYŻSZONEJ ODPORNOŚCI OGNIOWEJ

UWAGA!
BALUSTRADY NALEŻY WYKONAĆ WG PROJEKTU INDYWIDUALNEGO W SPOSÓB UNIEMOŻLIWIAJĄCY WYPADNIĘCIE

UWAGA!
WYMIARY STOLARKI PODANO W ŚWIEŁLE OŚCIEŻY

UWAGA!
ZALECA SIĘ STOSOWANIE WEŁNY MINERALNEJ FIRMY ISOVER DO OCIEPLANIA PODDASZA

 ŻELBET

HORYZONT			BUD. JEDNORODZINNY W ZAB. SZEREGOWEJ	
skala rys. 1:100		tytuł rys.	KALIPSO 3	
projektant arch. ERNEST GROSS			branża ARCH.	
autor koncepcji/ asystent projektanta arch. JOWITA GROSS-MAZURSKA			nr rys. 3	
konstrukcja mgr inż. MIKOŁAJ MACH			data opracowania projektu typowego 03.2022	
upr. DOŚ/0007/PBKb/17				